
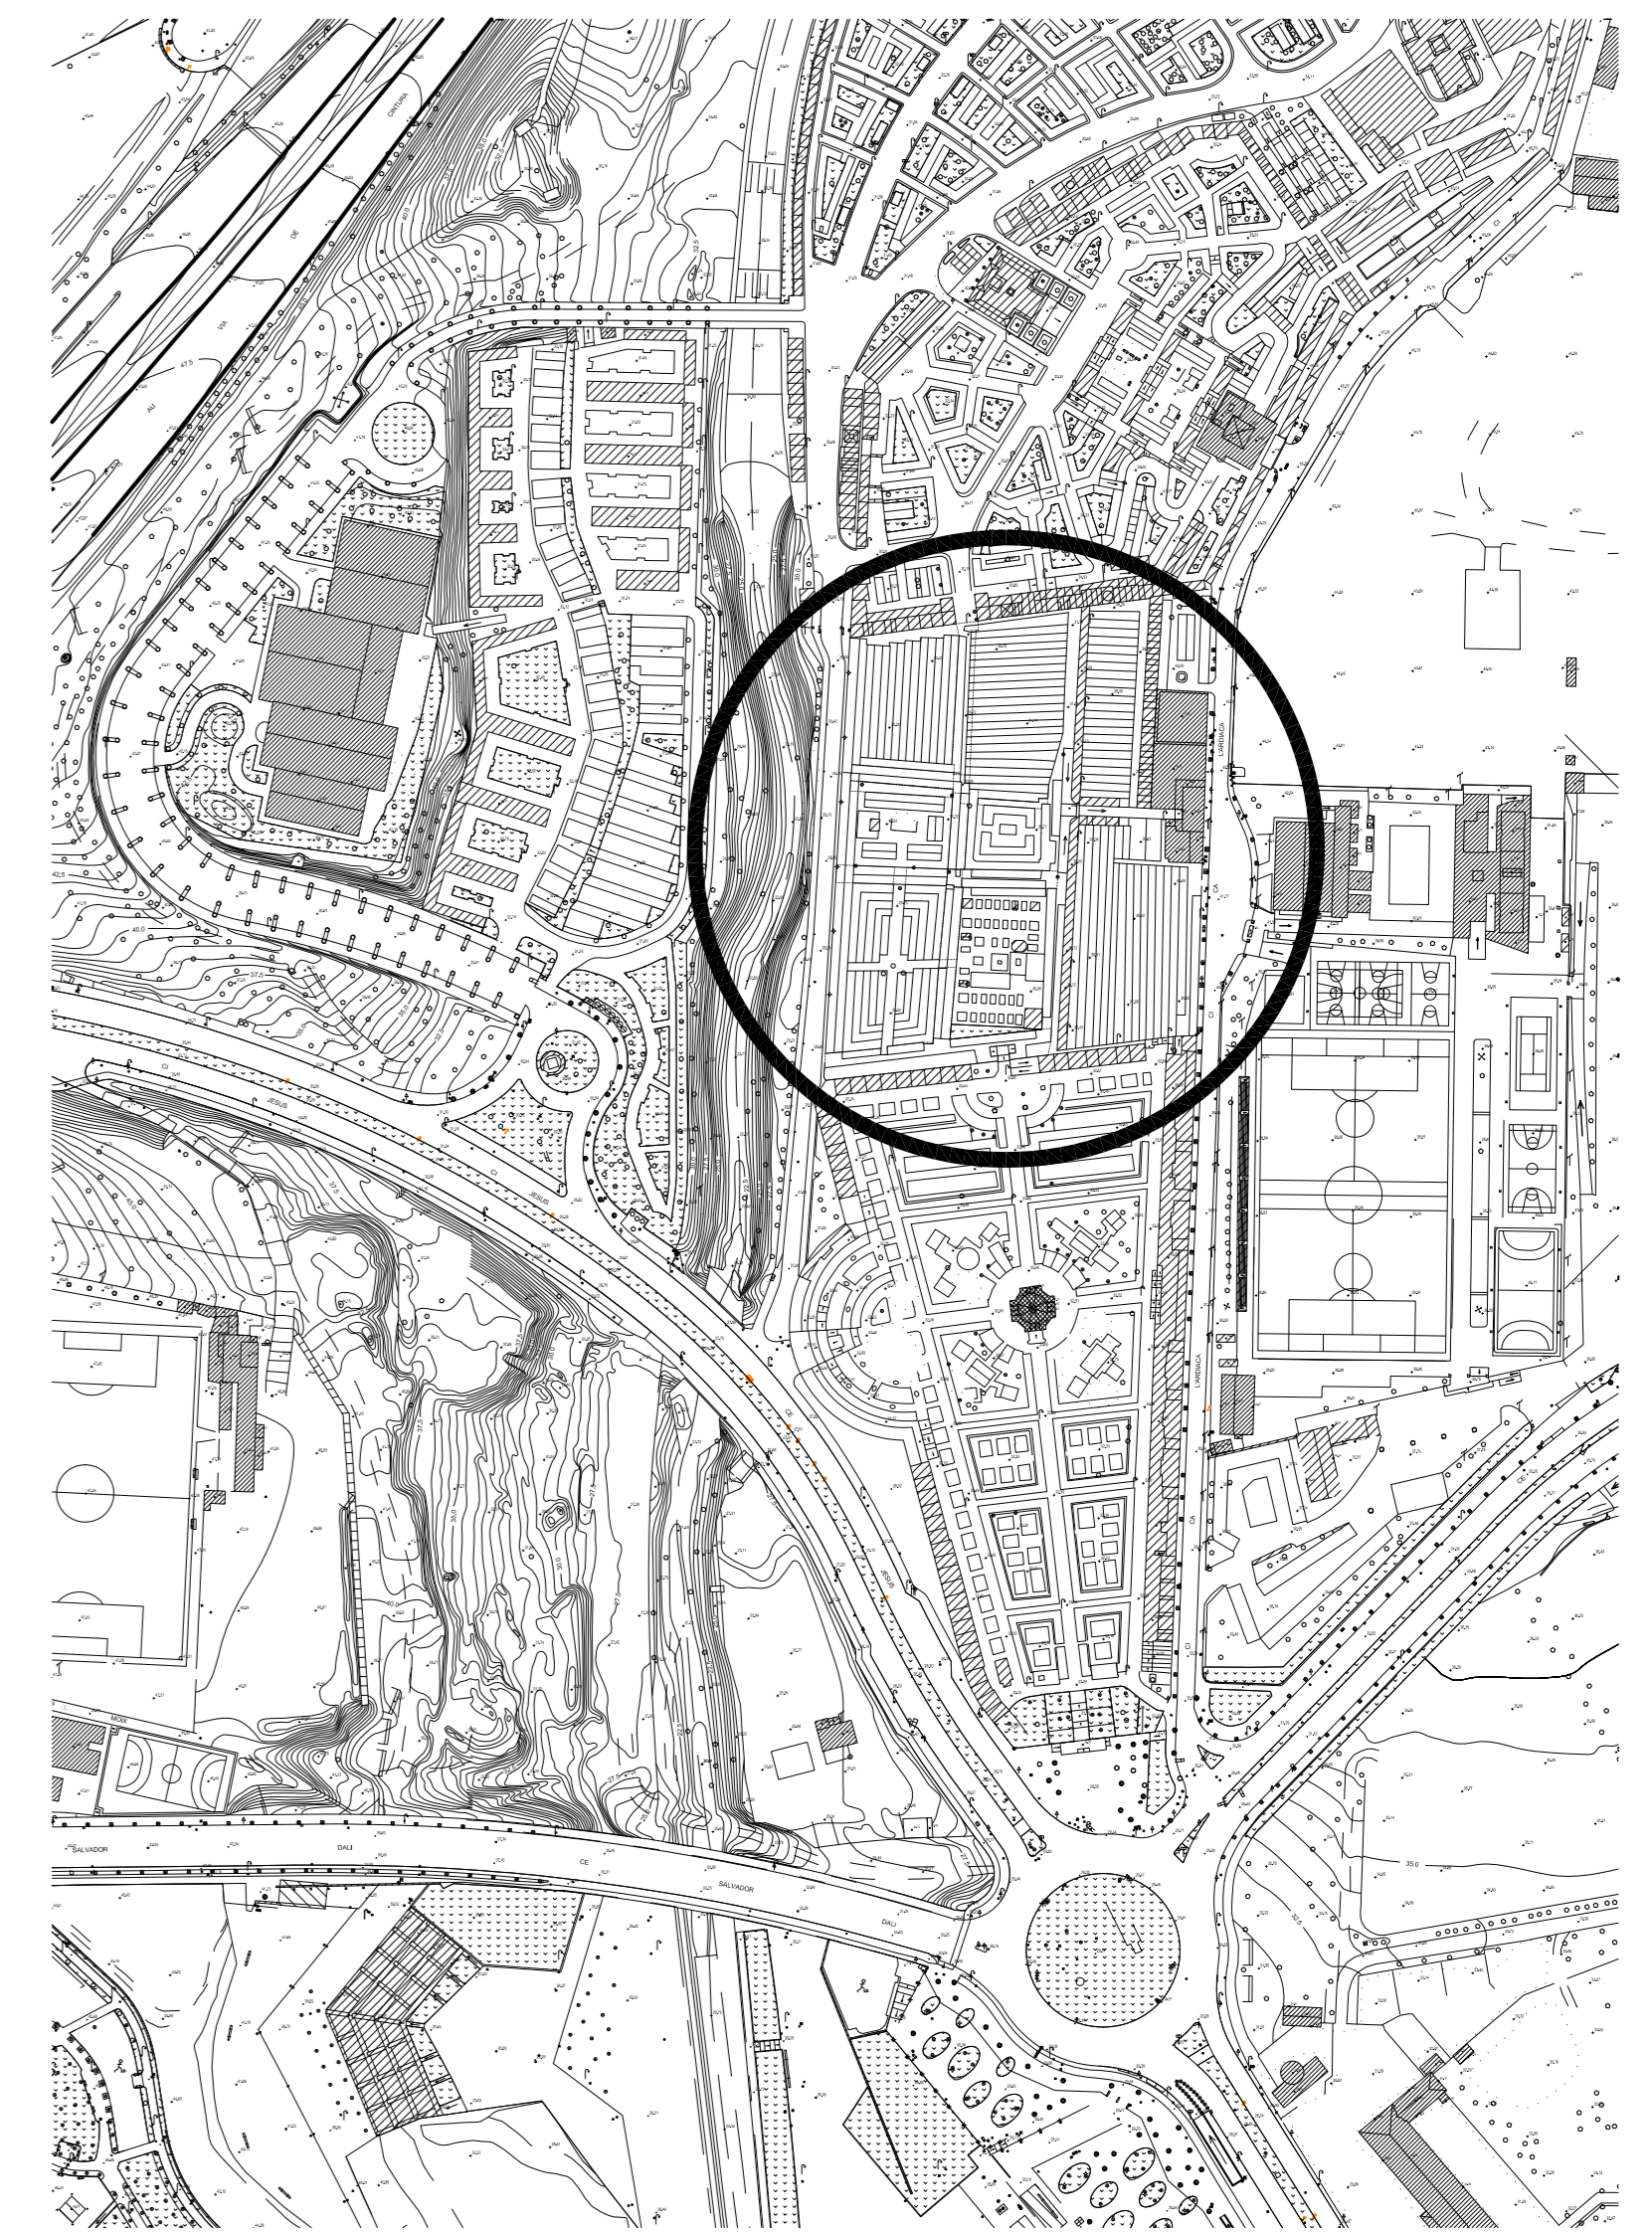


FOTOGRAFÍA AÉREA IDEIB - 1956

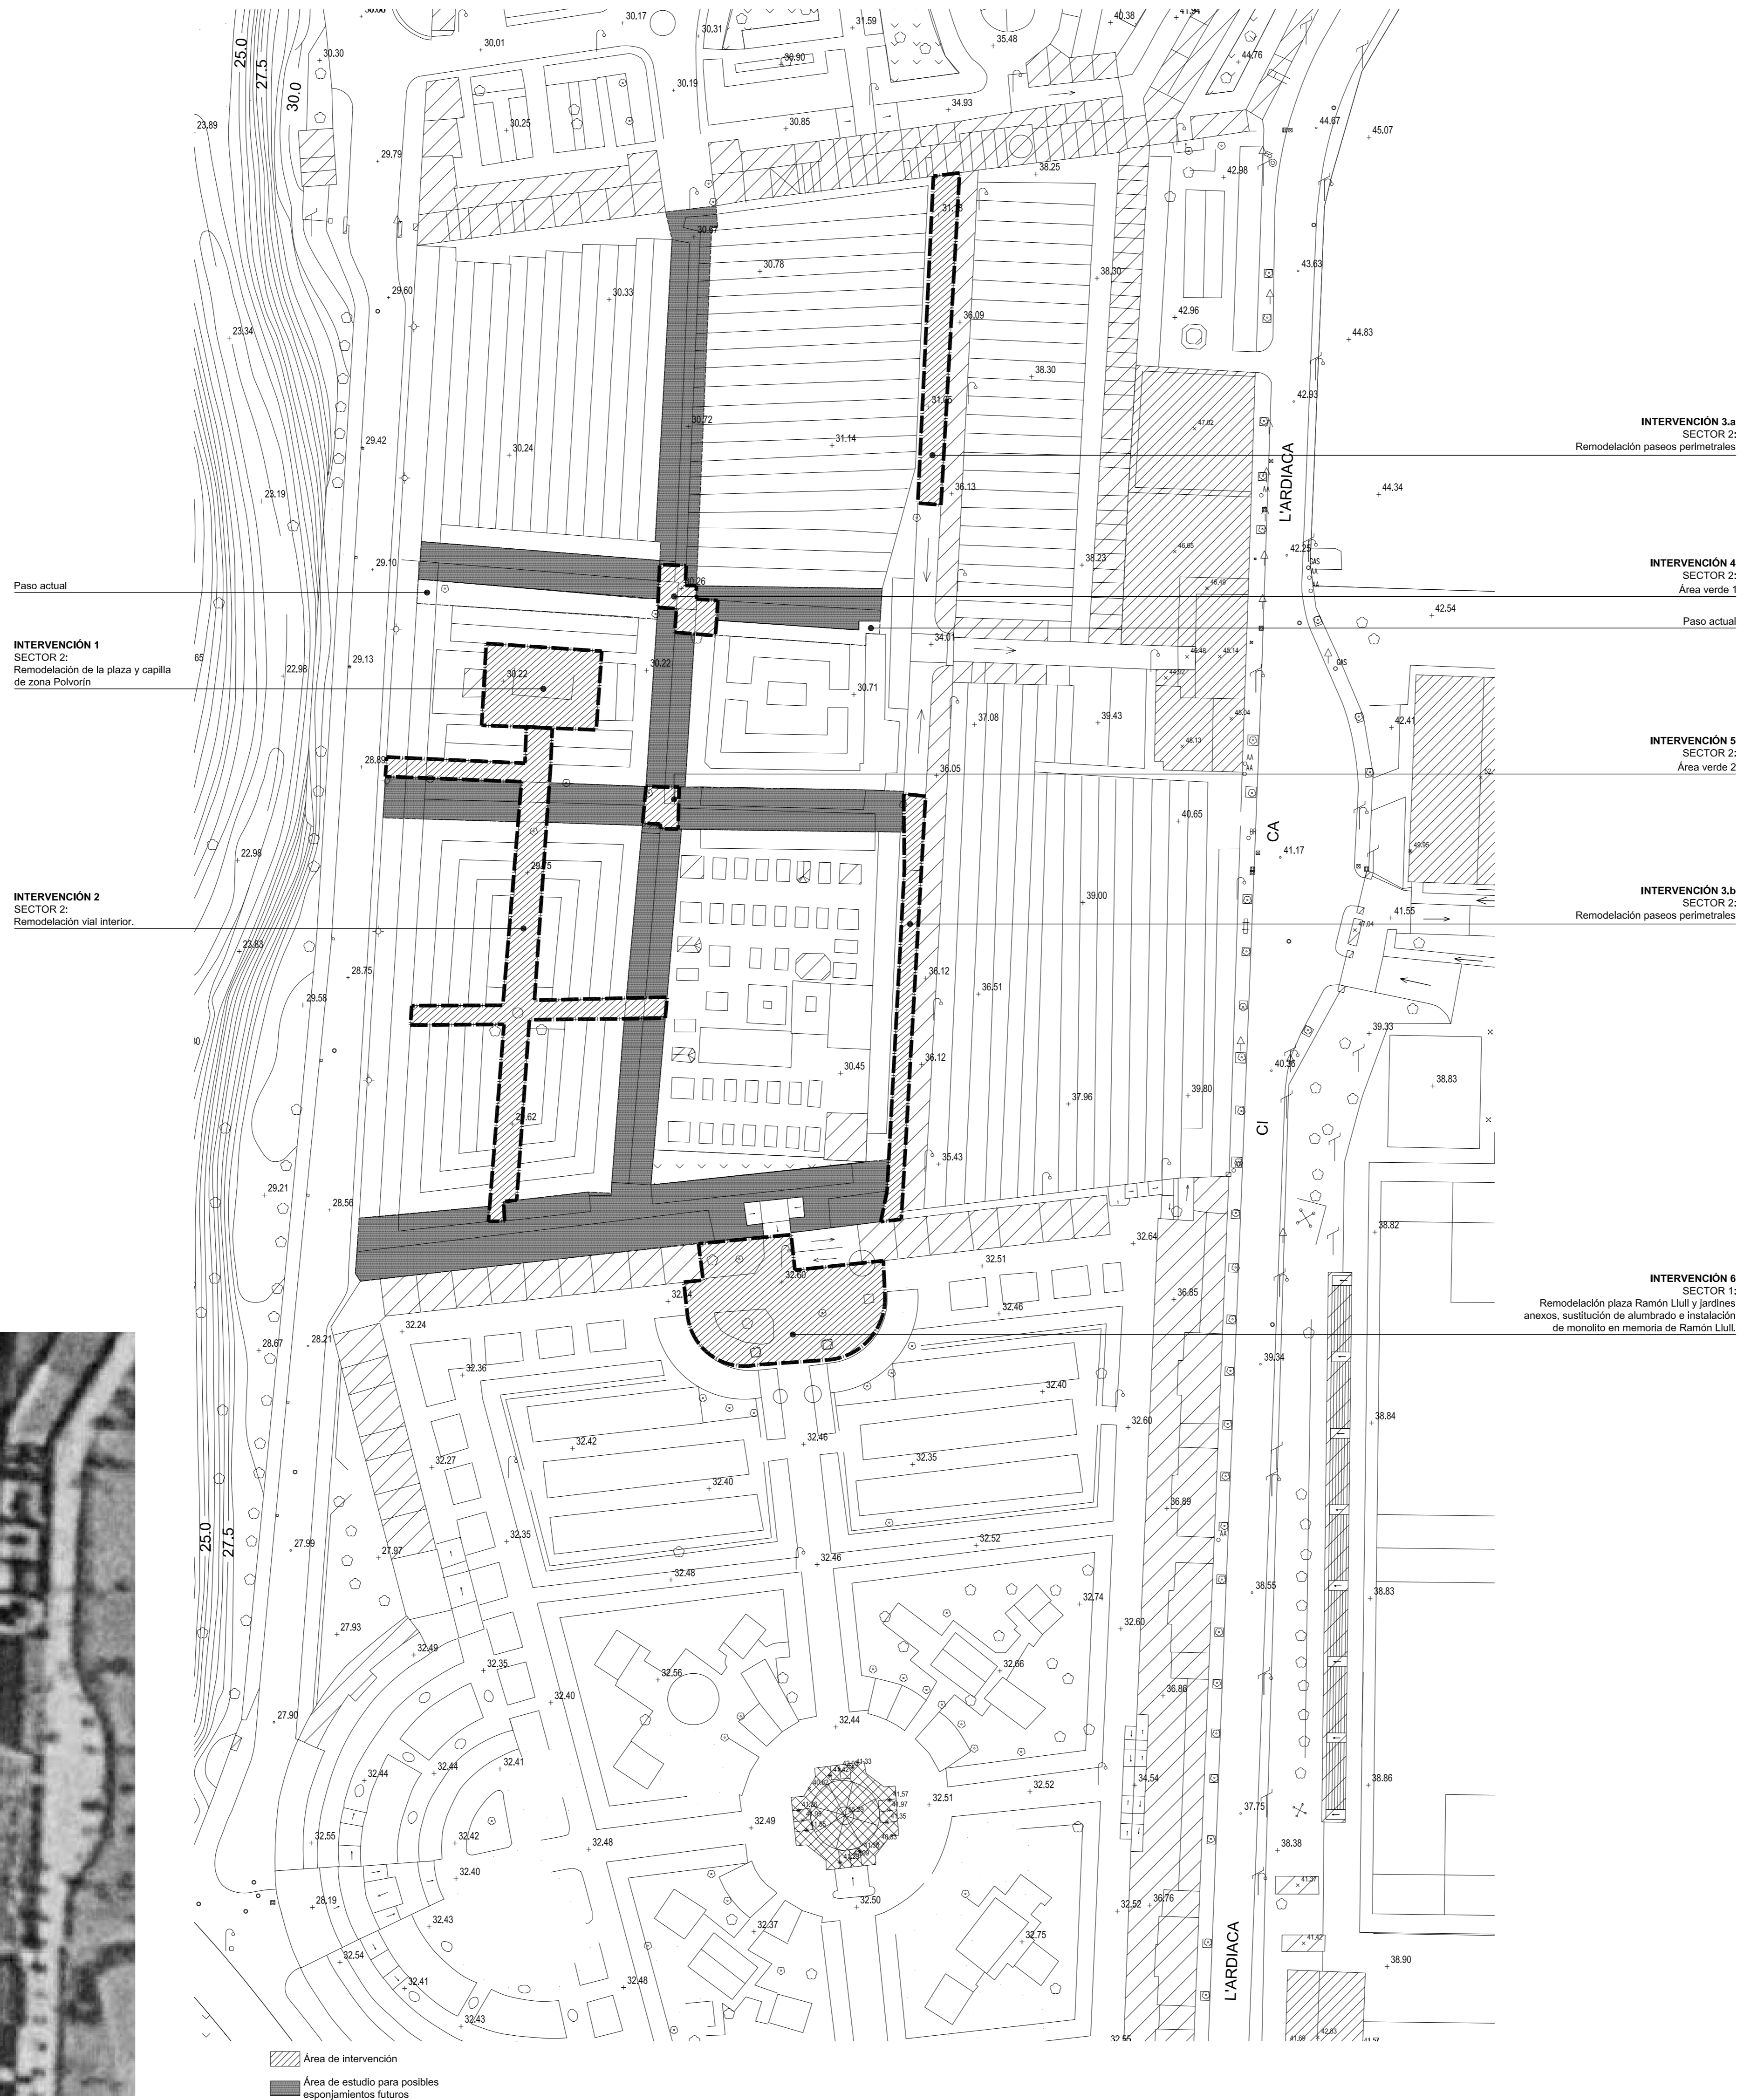

Proyecto: Proyecto básico y de ejecución de Reordenación Cementerio Municipal de Palma- Fase I y Directrices globales de Intervención

Emplazamiento:  
Promotor: Camí de Jesús nº2 - Palma  
Empresa Funeraria Municipal  
Fecha: 10/2/2017  
Código proyecto: 17-17  
Código documento: 17-17-A-00-Rev00  
Contenido: Estado actual - Situación y emplazamiento  
Escala: 1:500 - 1:2500  
Dibujado por: SR

arqu. Sebastiano Rossi  
COAIB - Colegiado nº561843

A-00